


4棟教室（ピロティーと図書館の上）

【ピロティー上2教室】

【図書館上2教室】

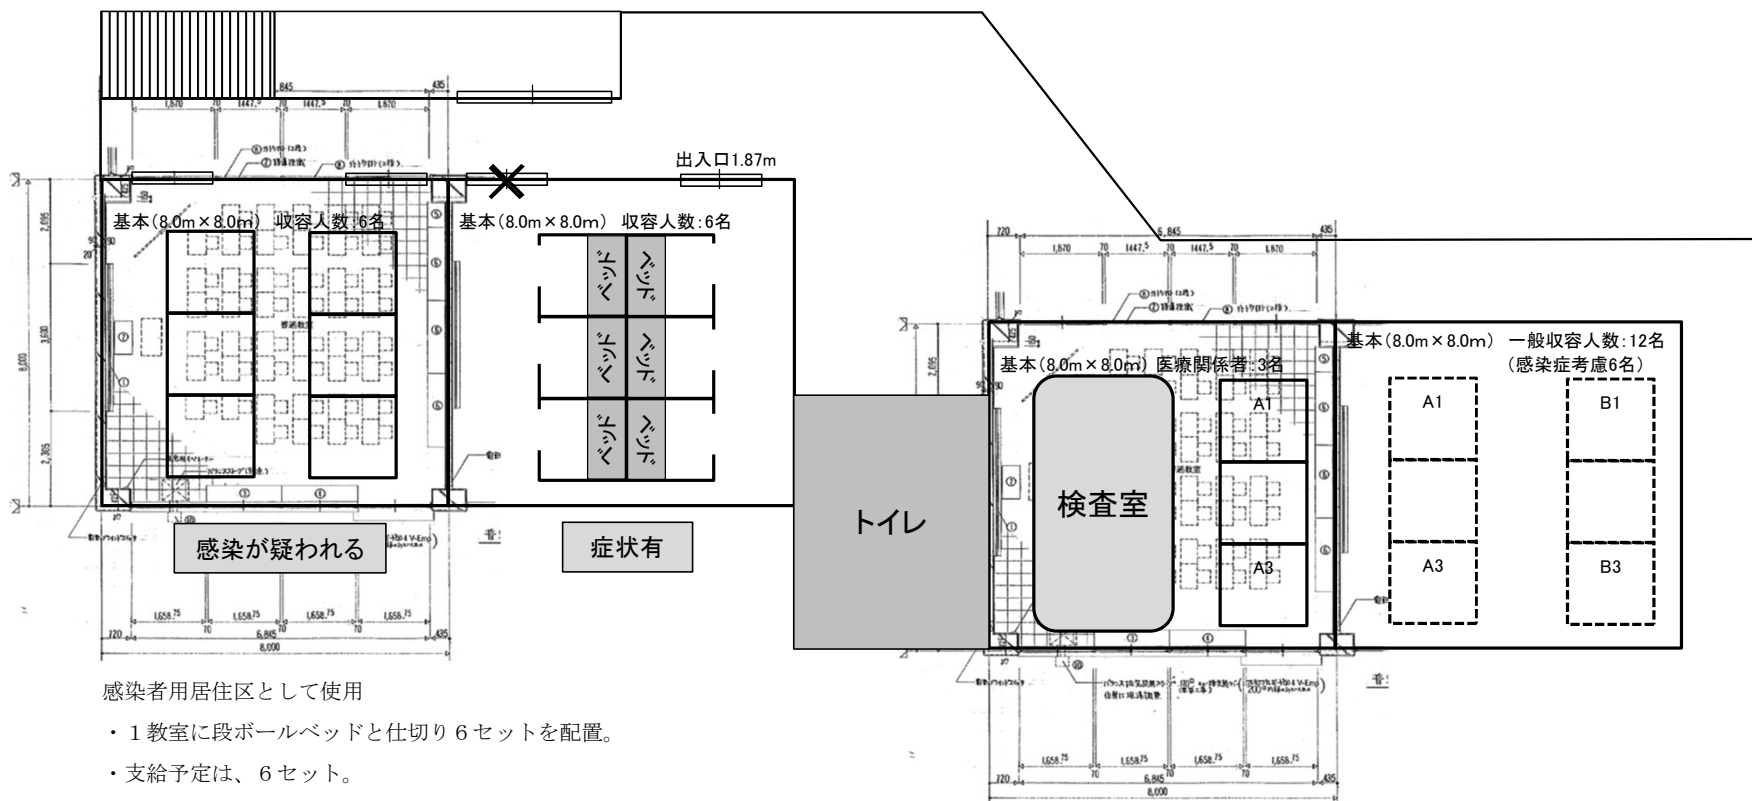

感染者用居住区として使用

- ・1教室に段ボールベッドと仕切り6セットを配置。
- ・支給予定は、6セット。
- ・段ボールベッド+仕切りの保管は陶芸窯の倉庫。
- ・感染者数の推定

横浜市感染者数：16,092人-退院11,552人=4,540人（1/21）

収容者：240人 ⇒  $240 \times 4,540 / 3,750,000 = 0.29$ 人

- ・感染が疑われる人用に1教室6人設置